

キューピクルへ

CVT60  
1V14  
G70

冷凍冷蔵庫

3PE  
20A250V

空調機電源

3PE  
30A250V

CV5.5 × 4C

2

プレハブ冷蔵庫

3PE  
20A250V

CV5.5 × 4C

1

CV8 × 4C

3PE  
30A250V

CV5.5 × 4C

3PE  
20A250V

CV5.5 × 4C

3PE  
20A250V

食器洗機

消毒保管庫

スチーム  
コンベクションオープン

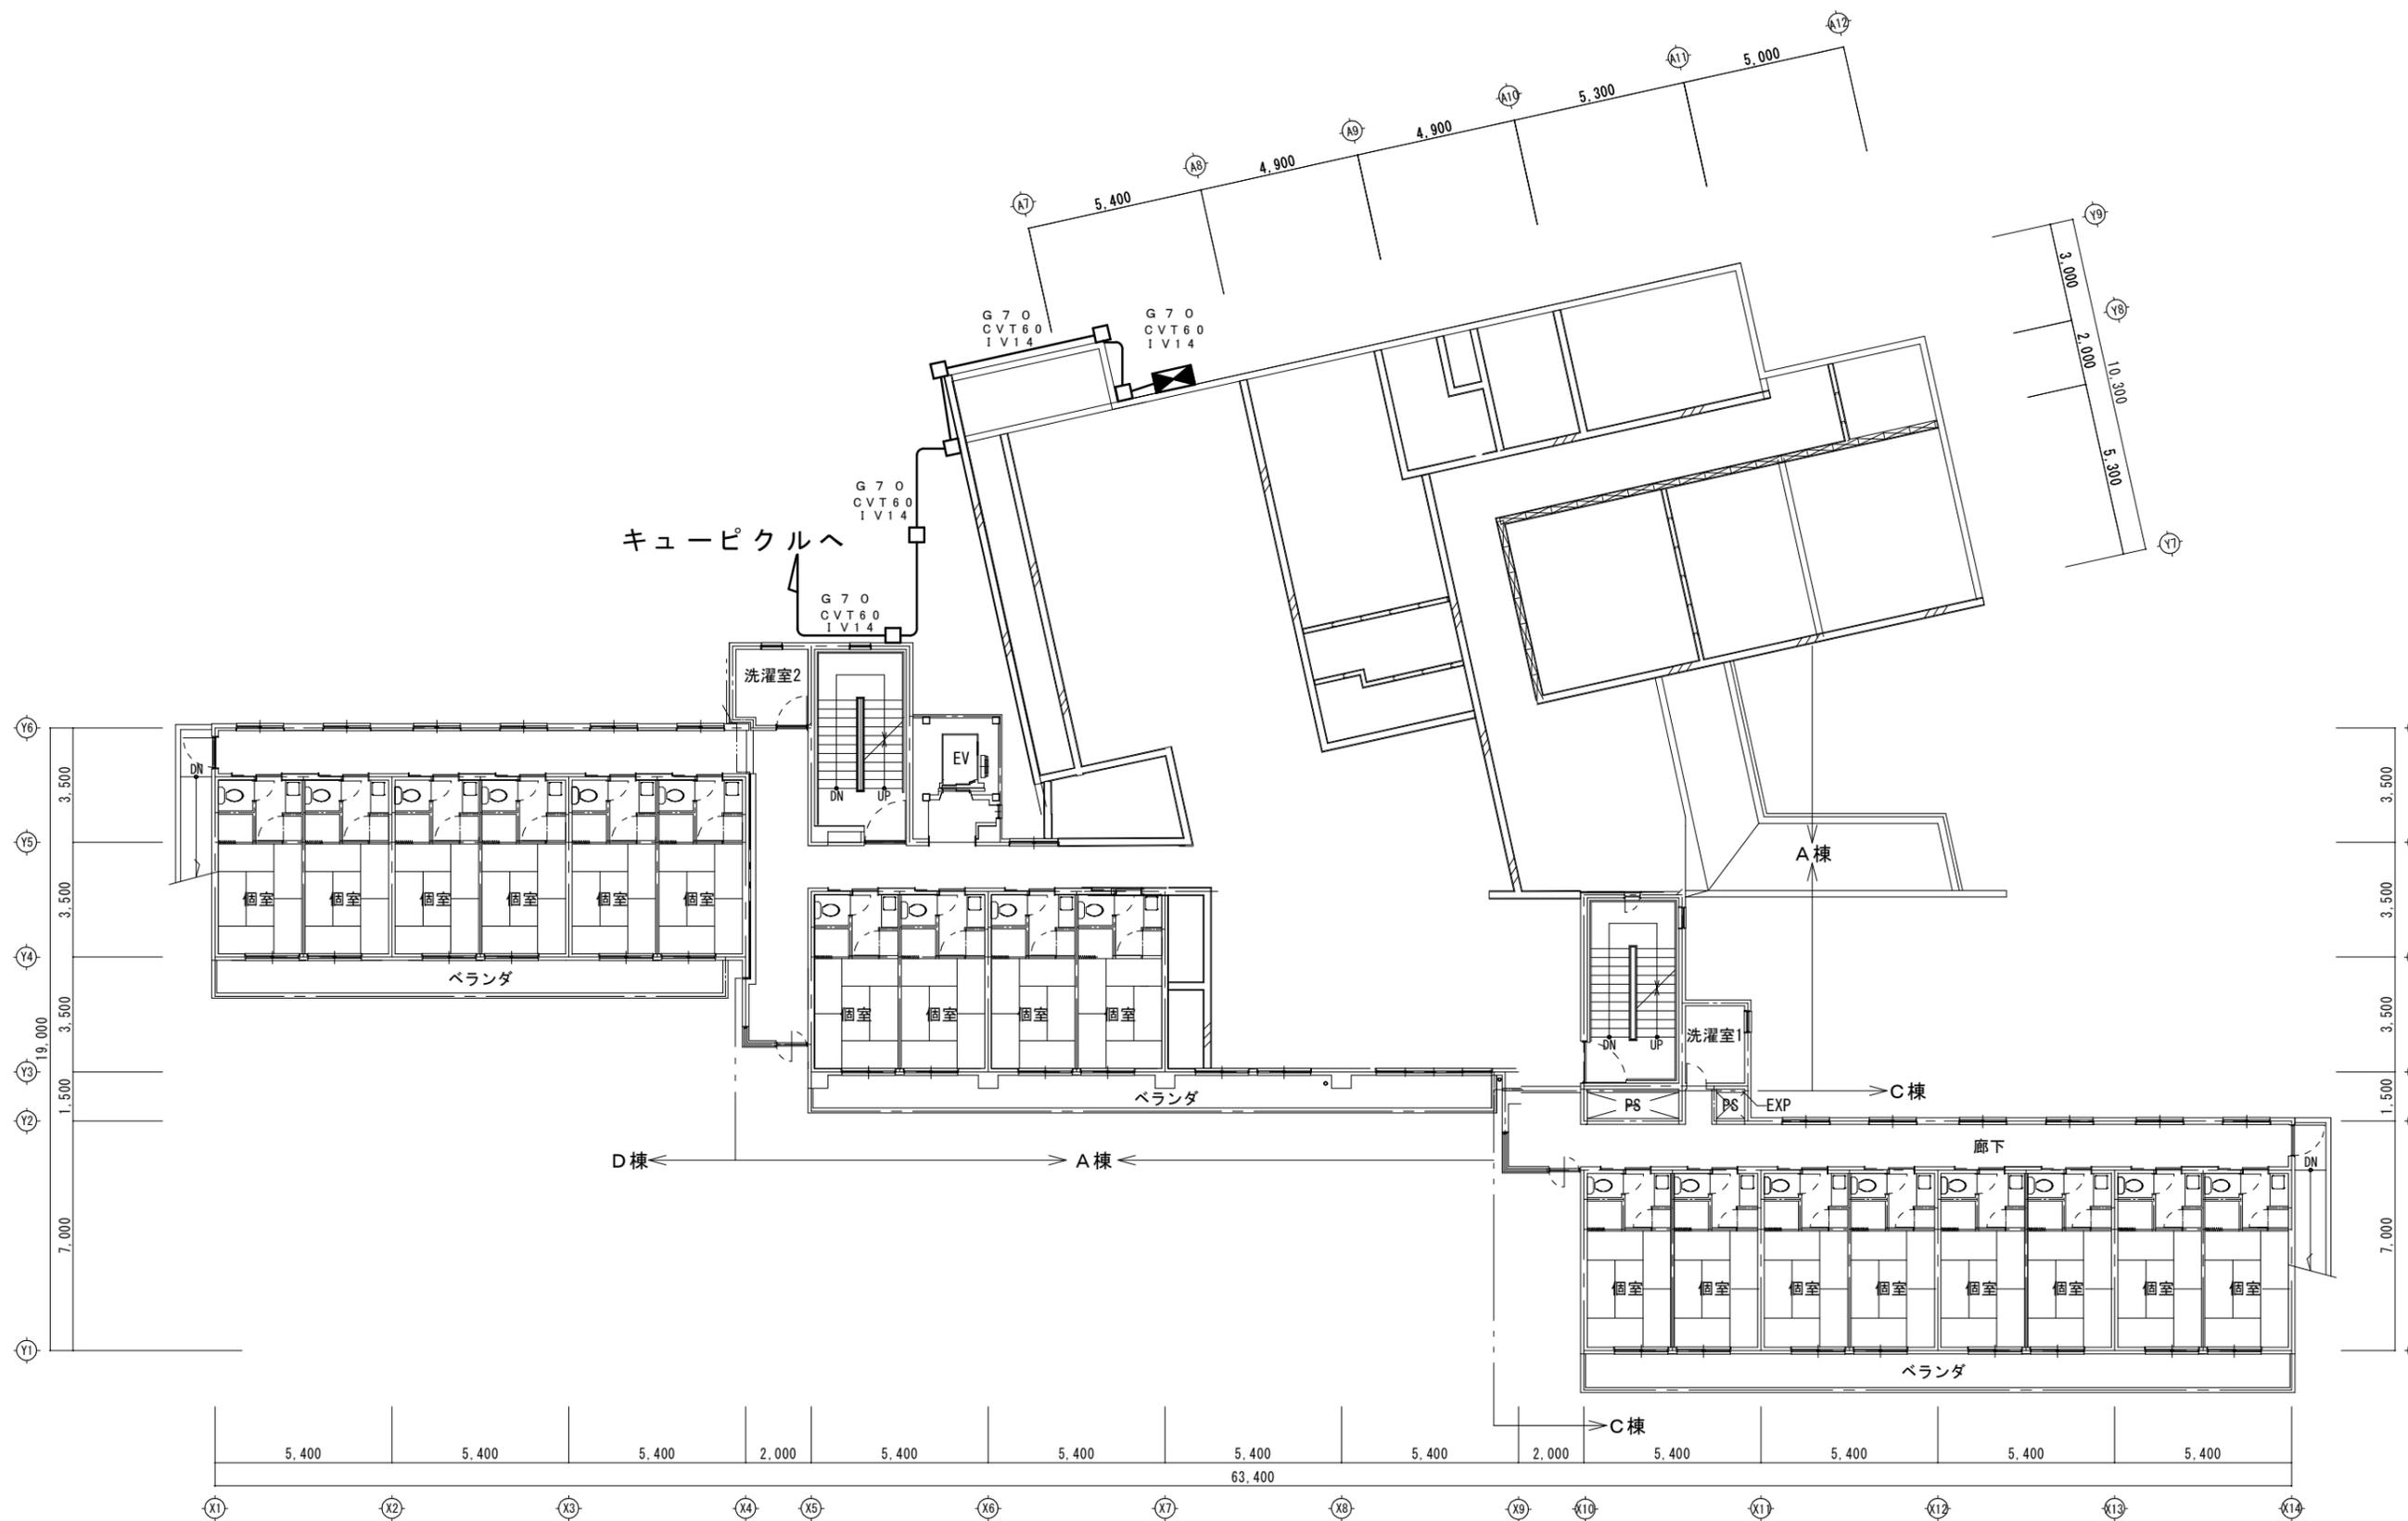
5

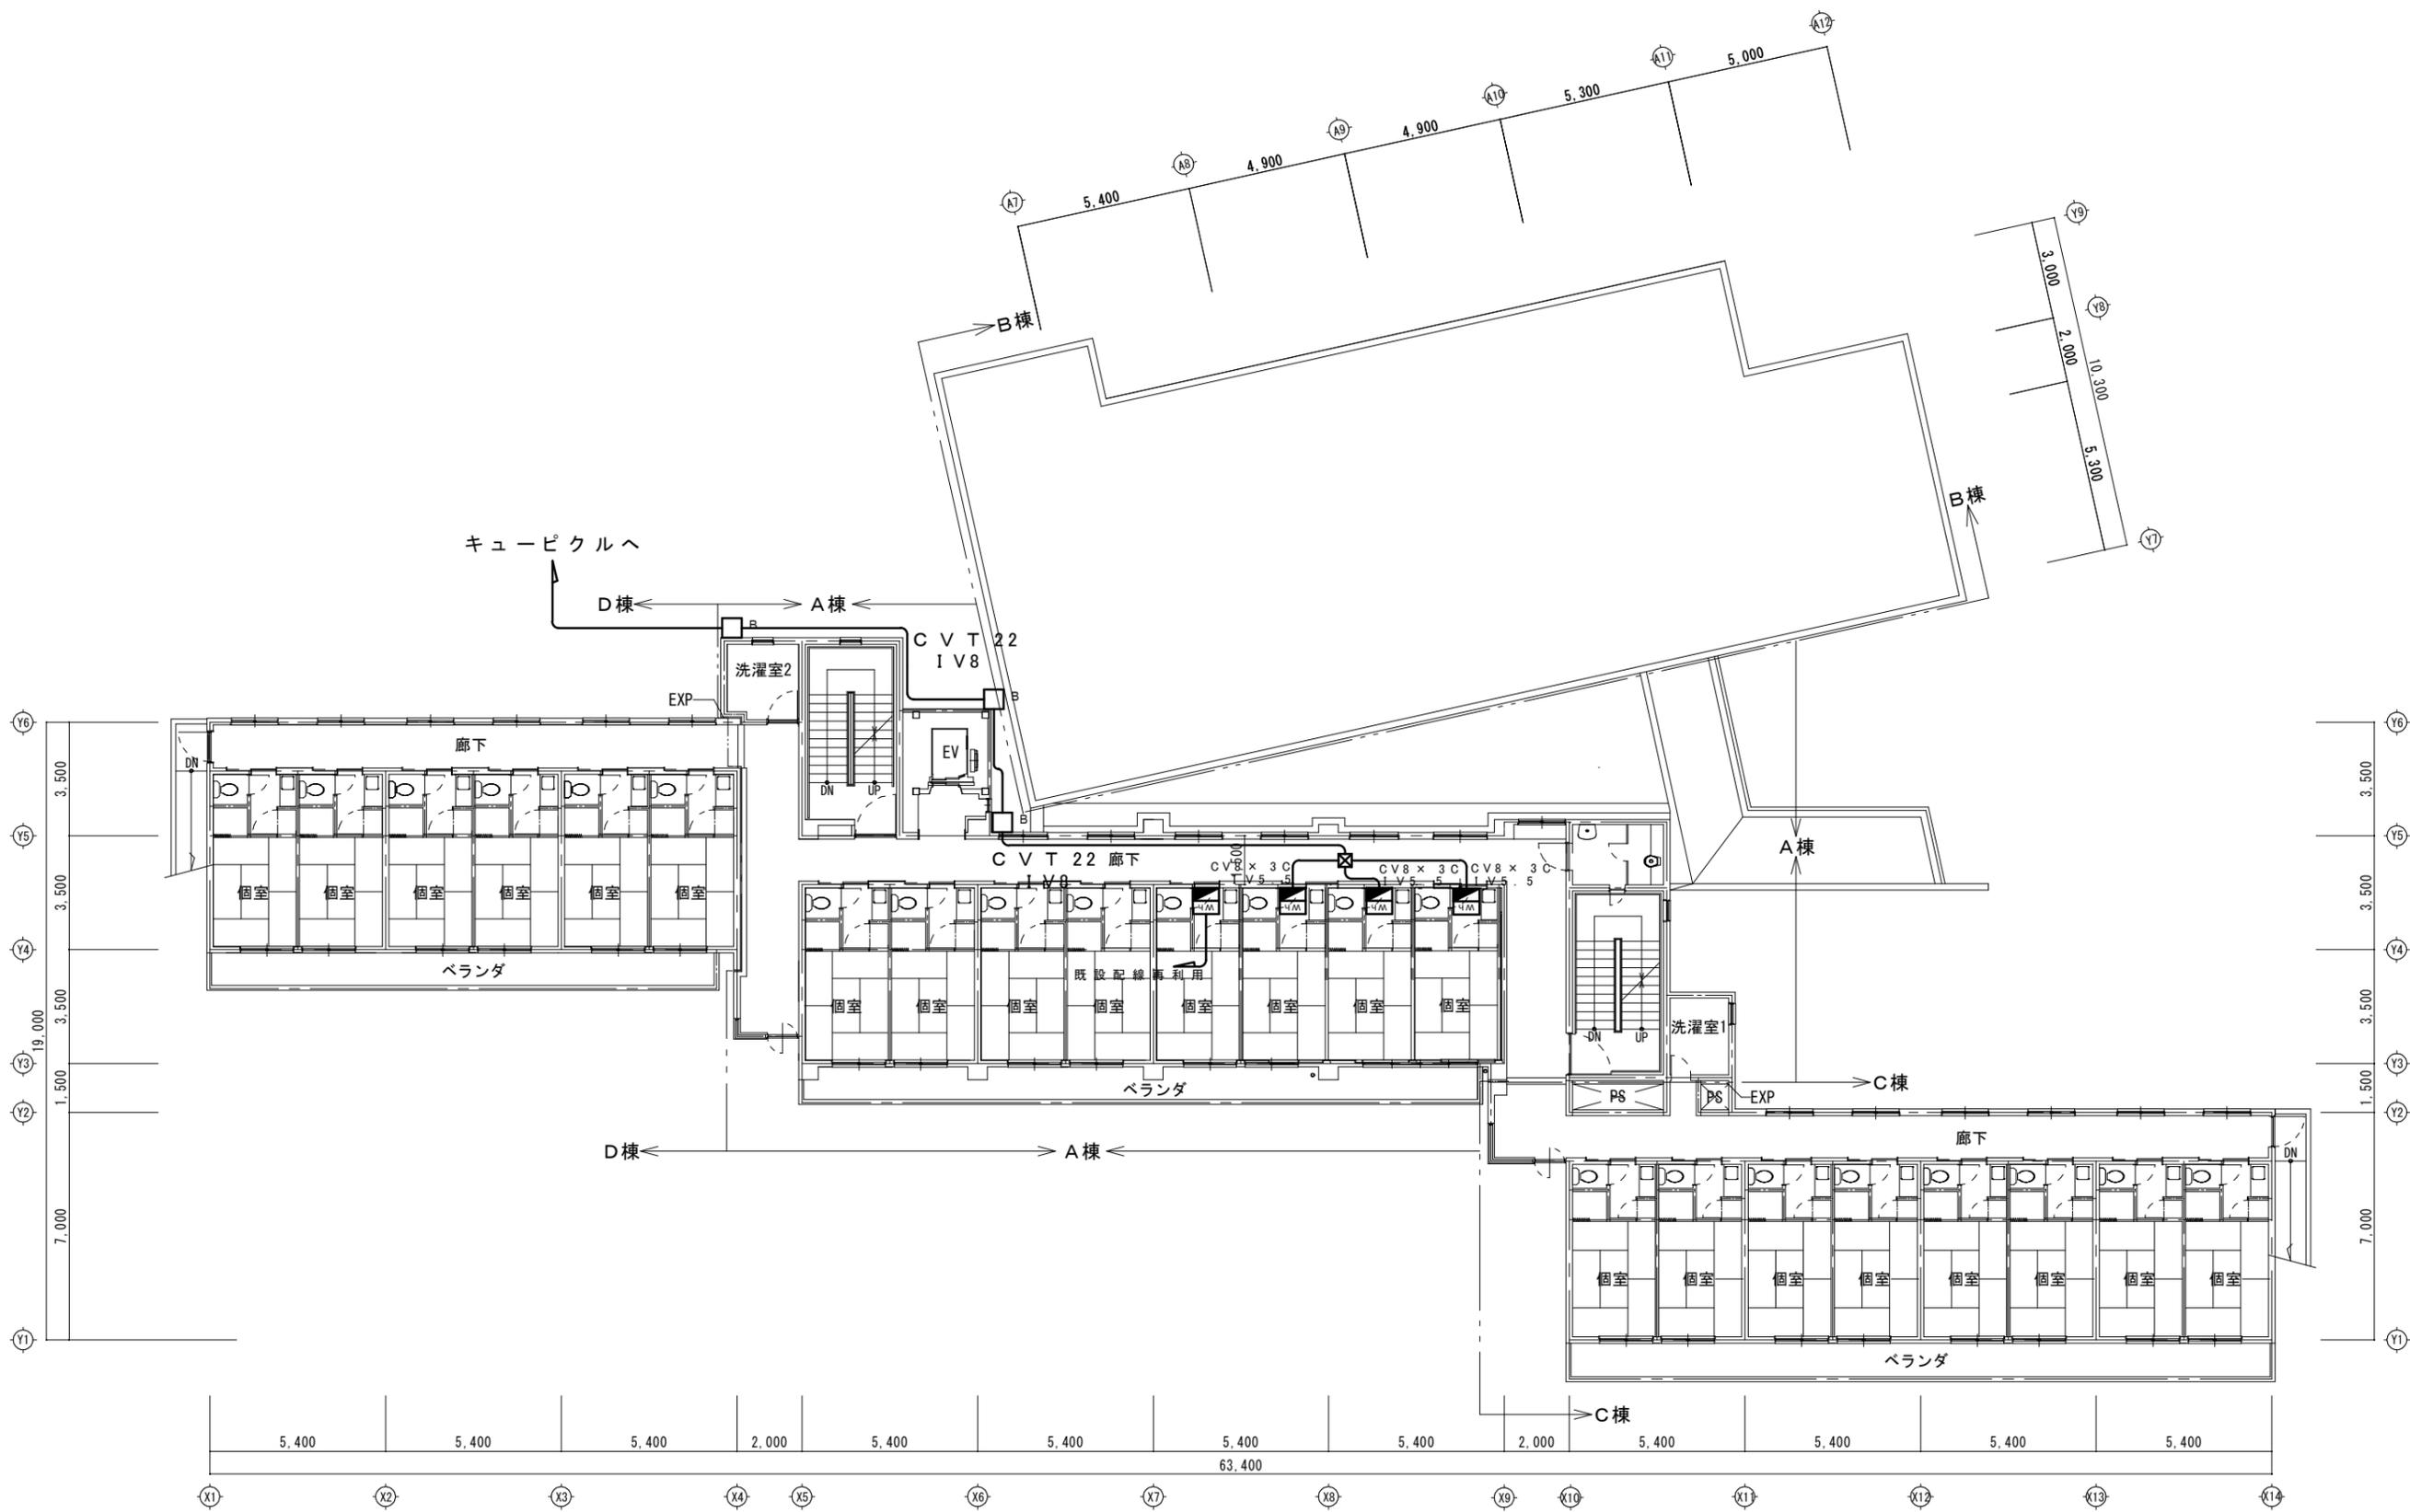
3

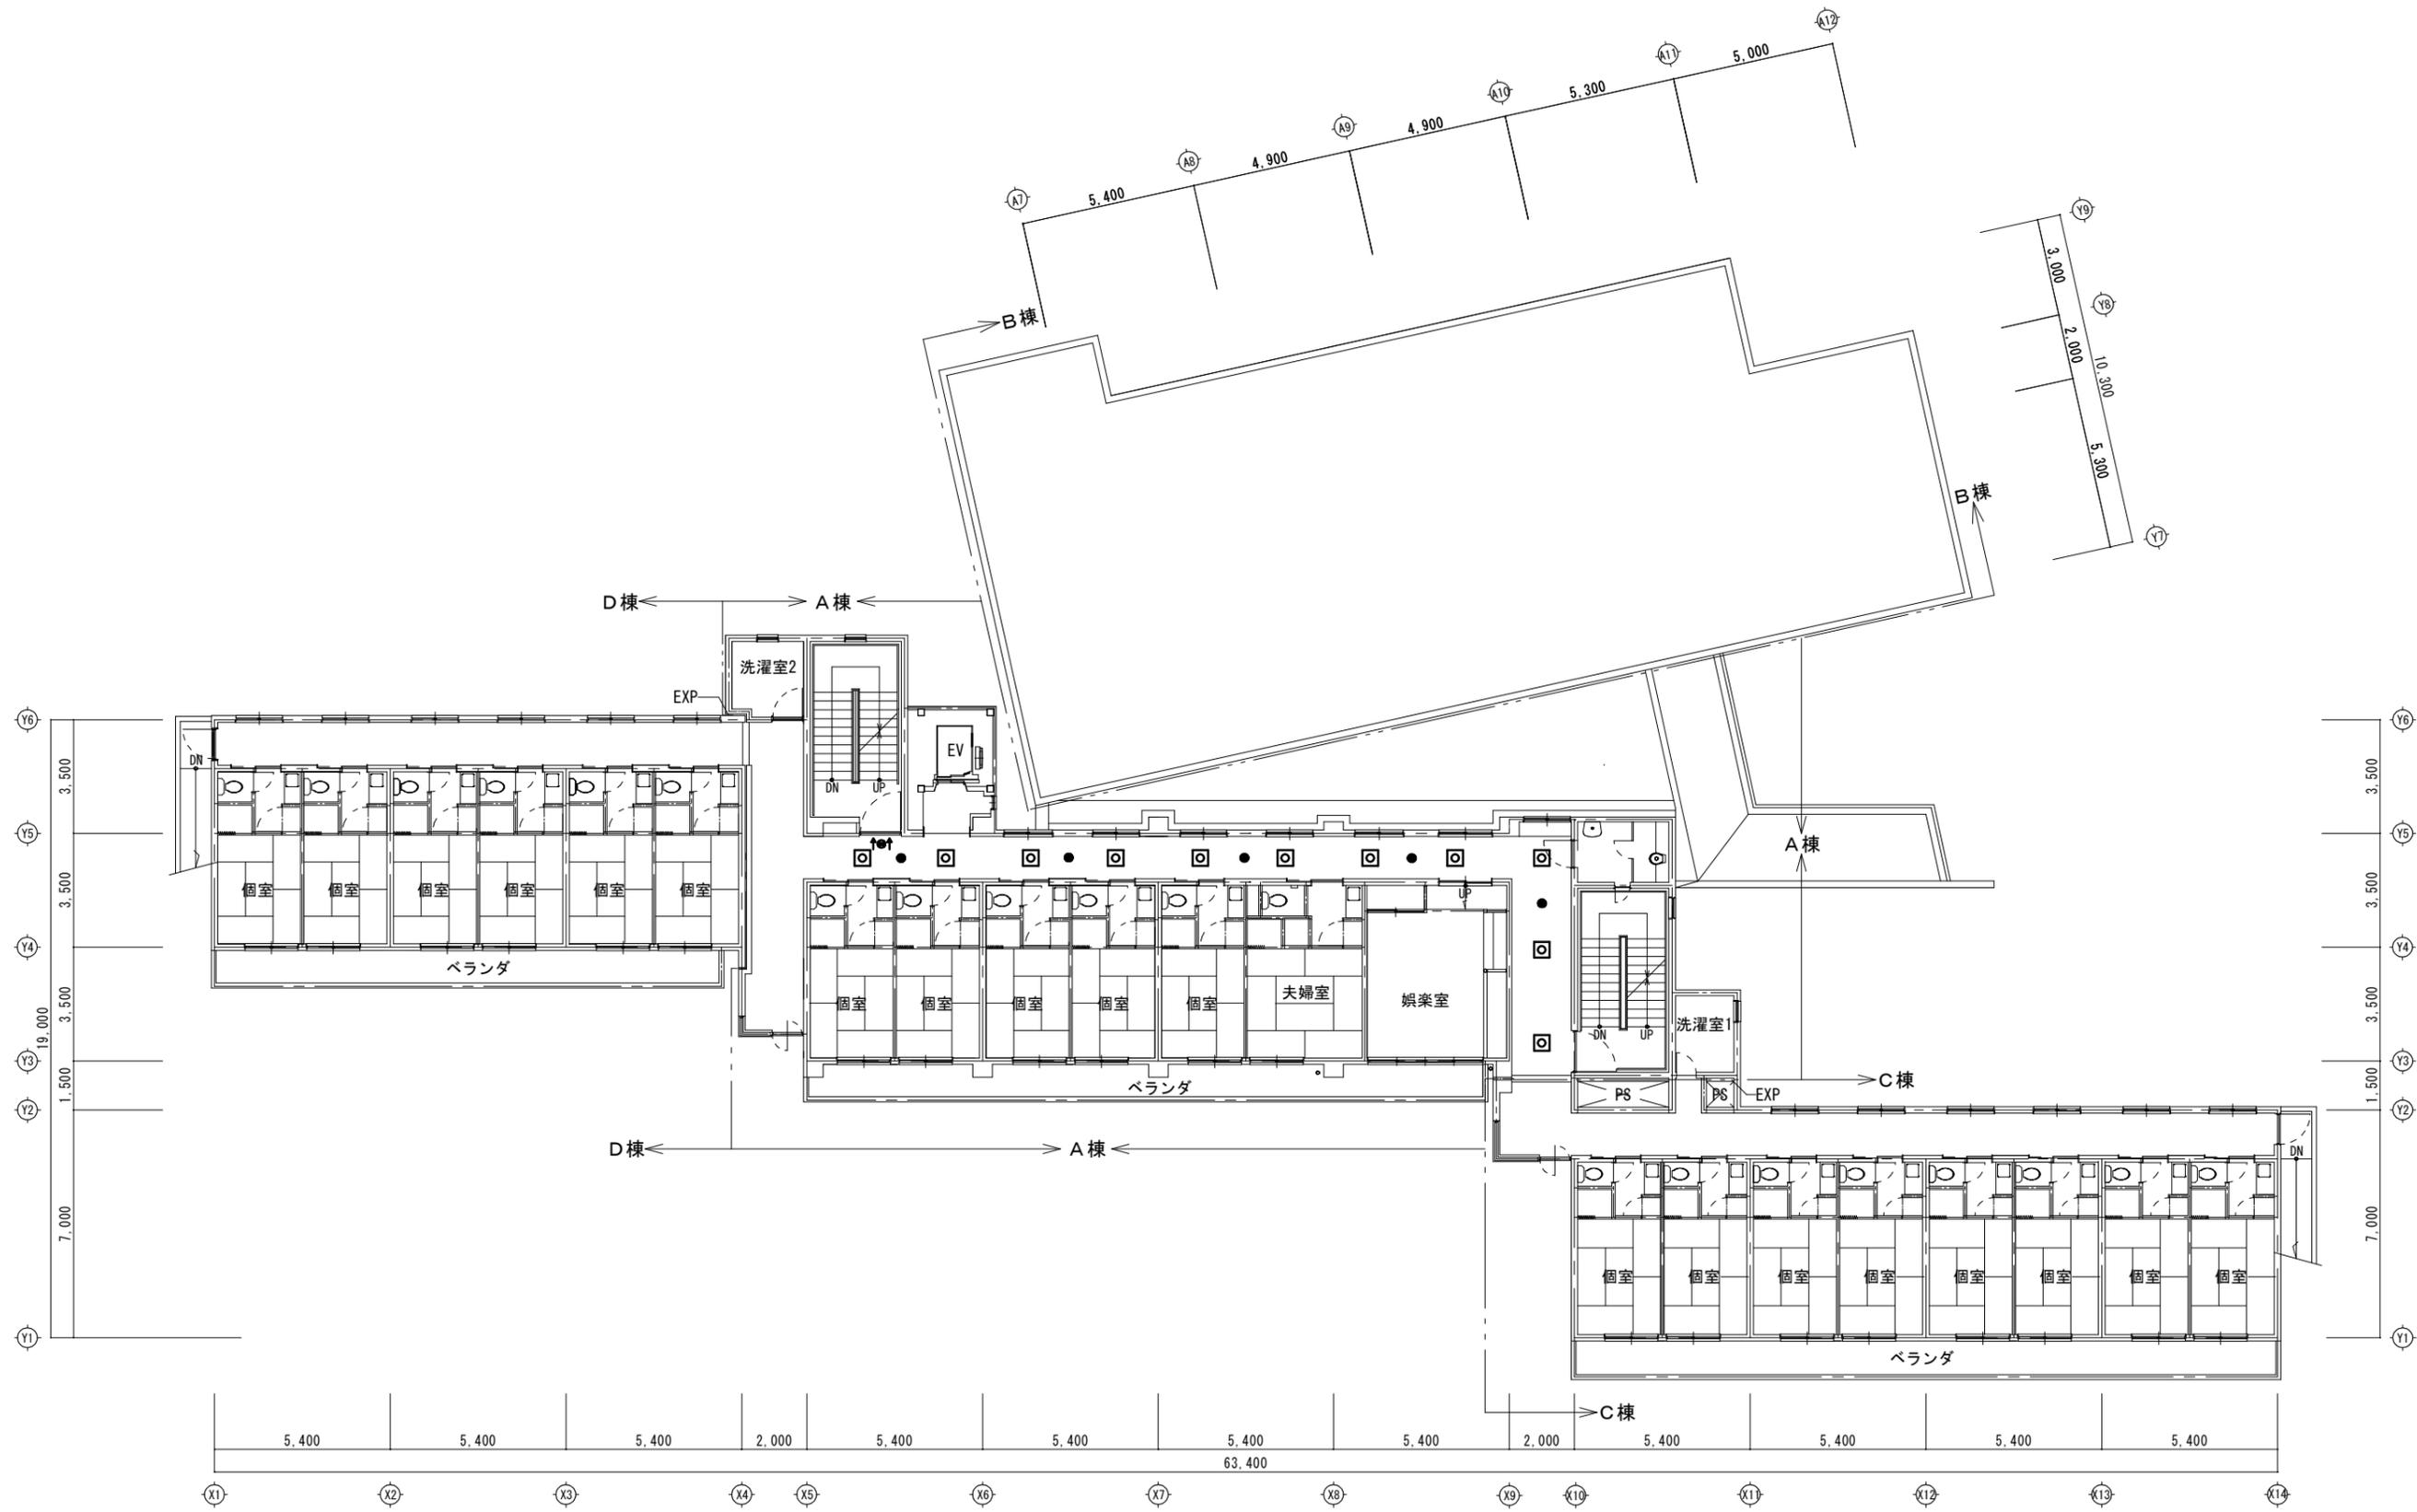
4

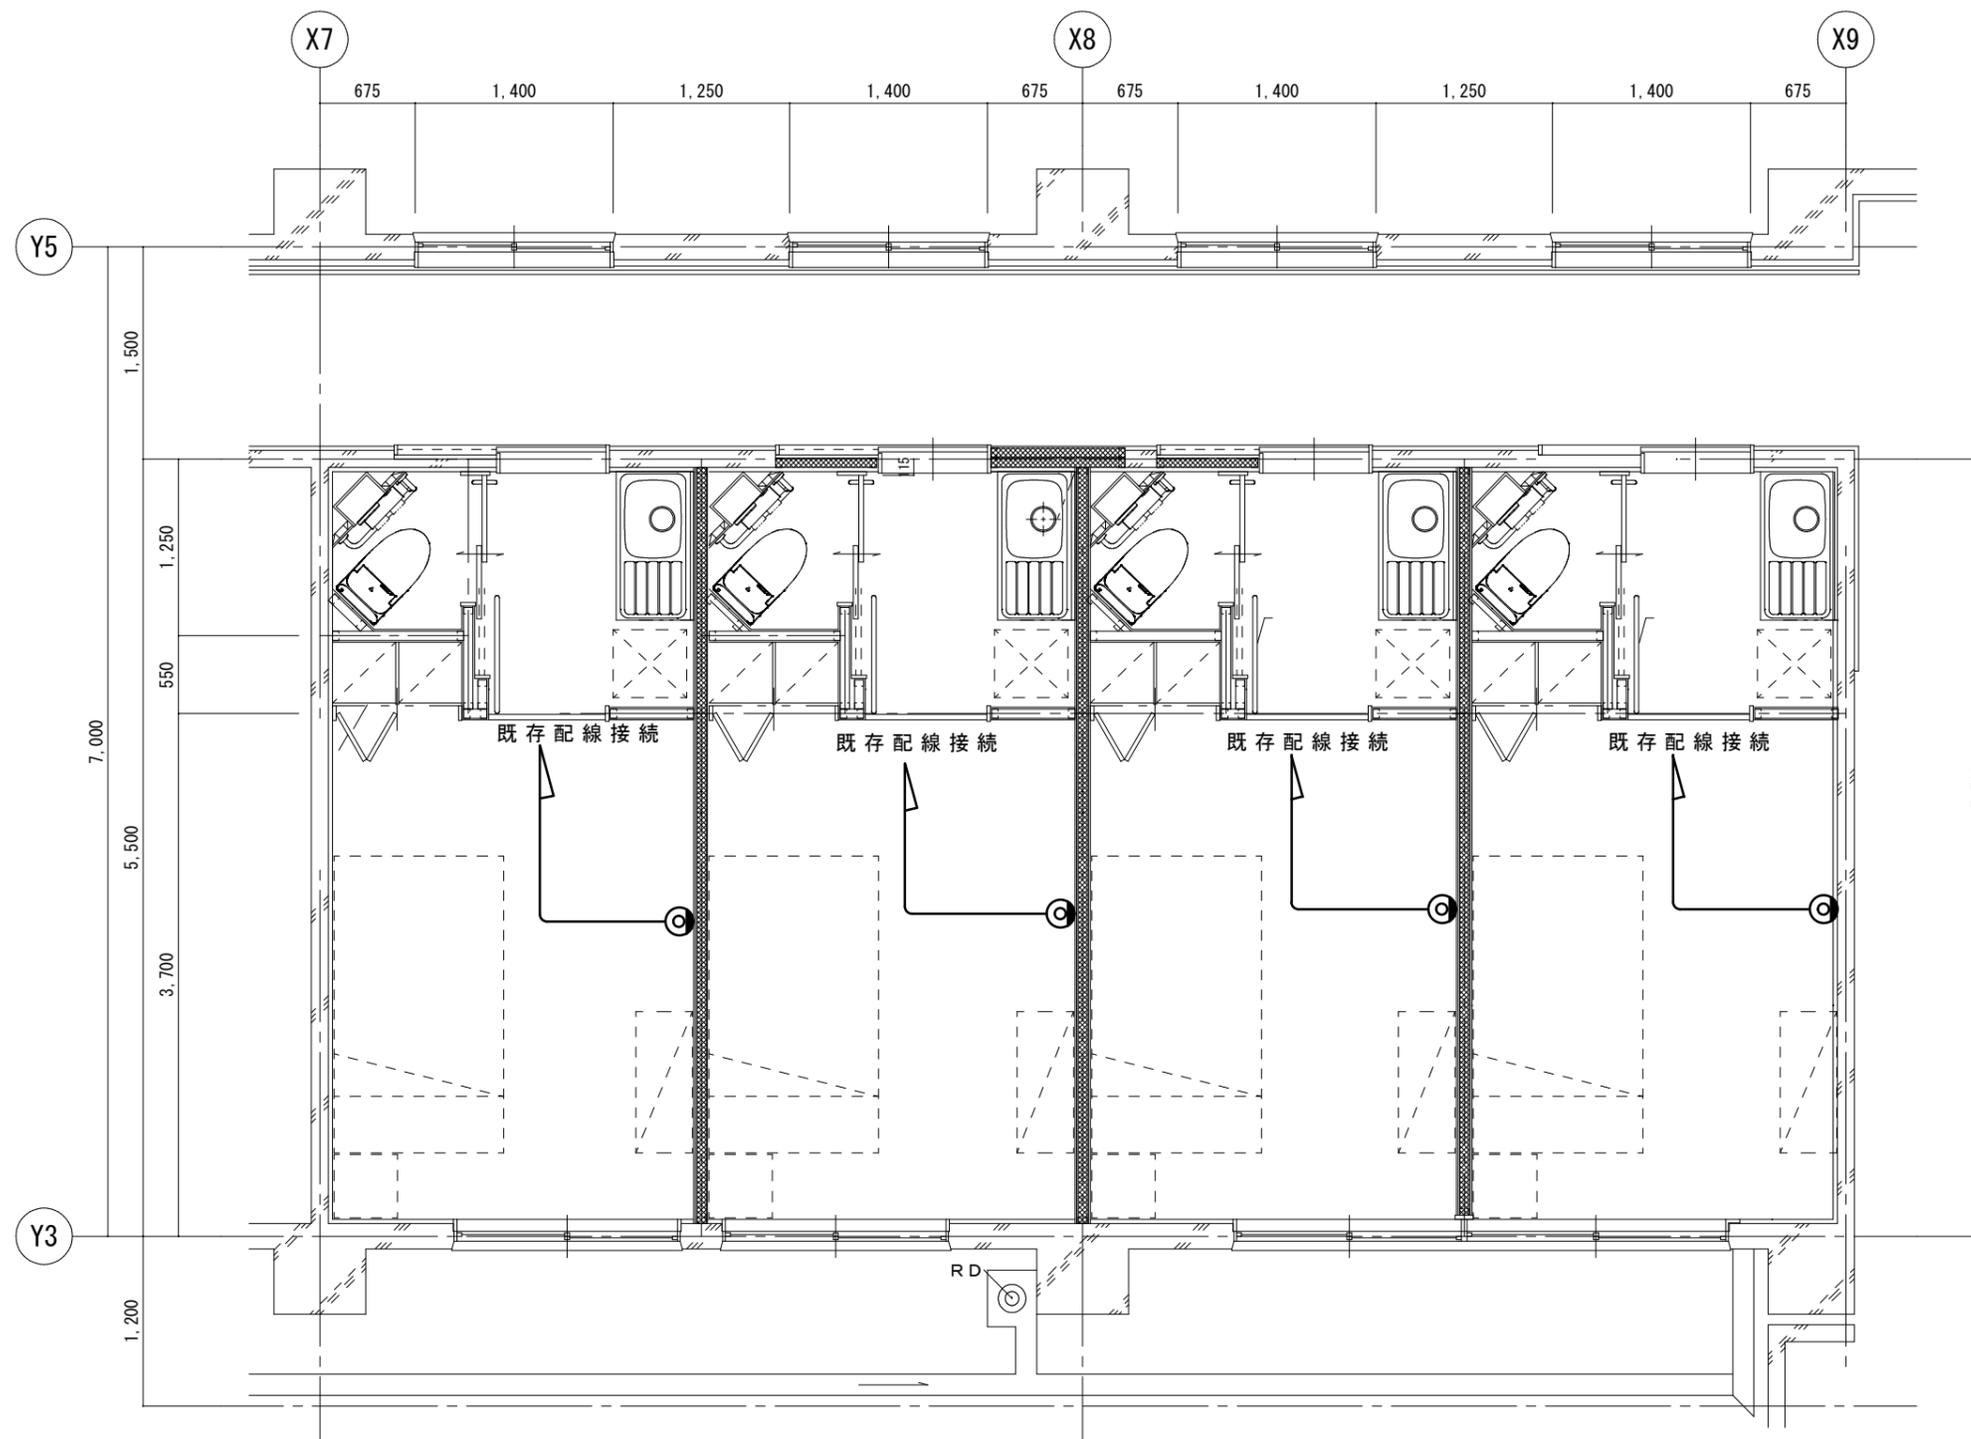
便所  
OF=2,230

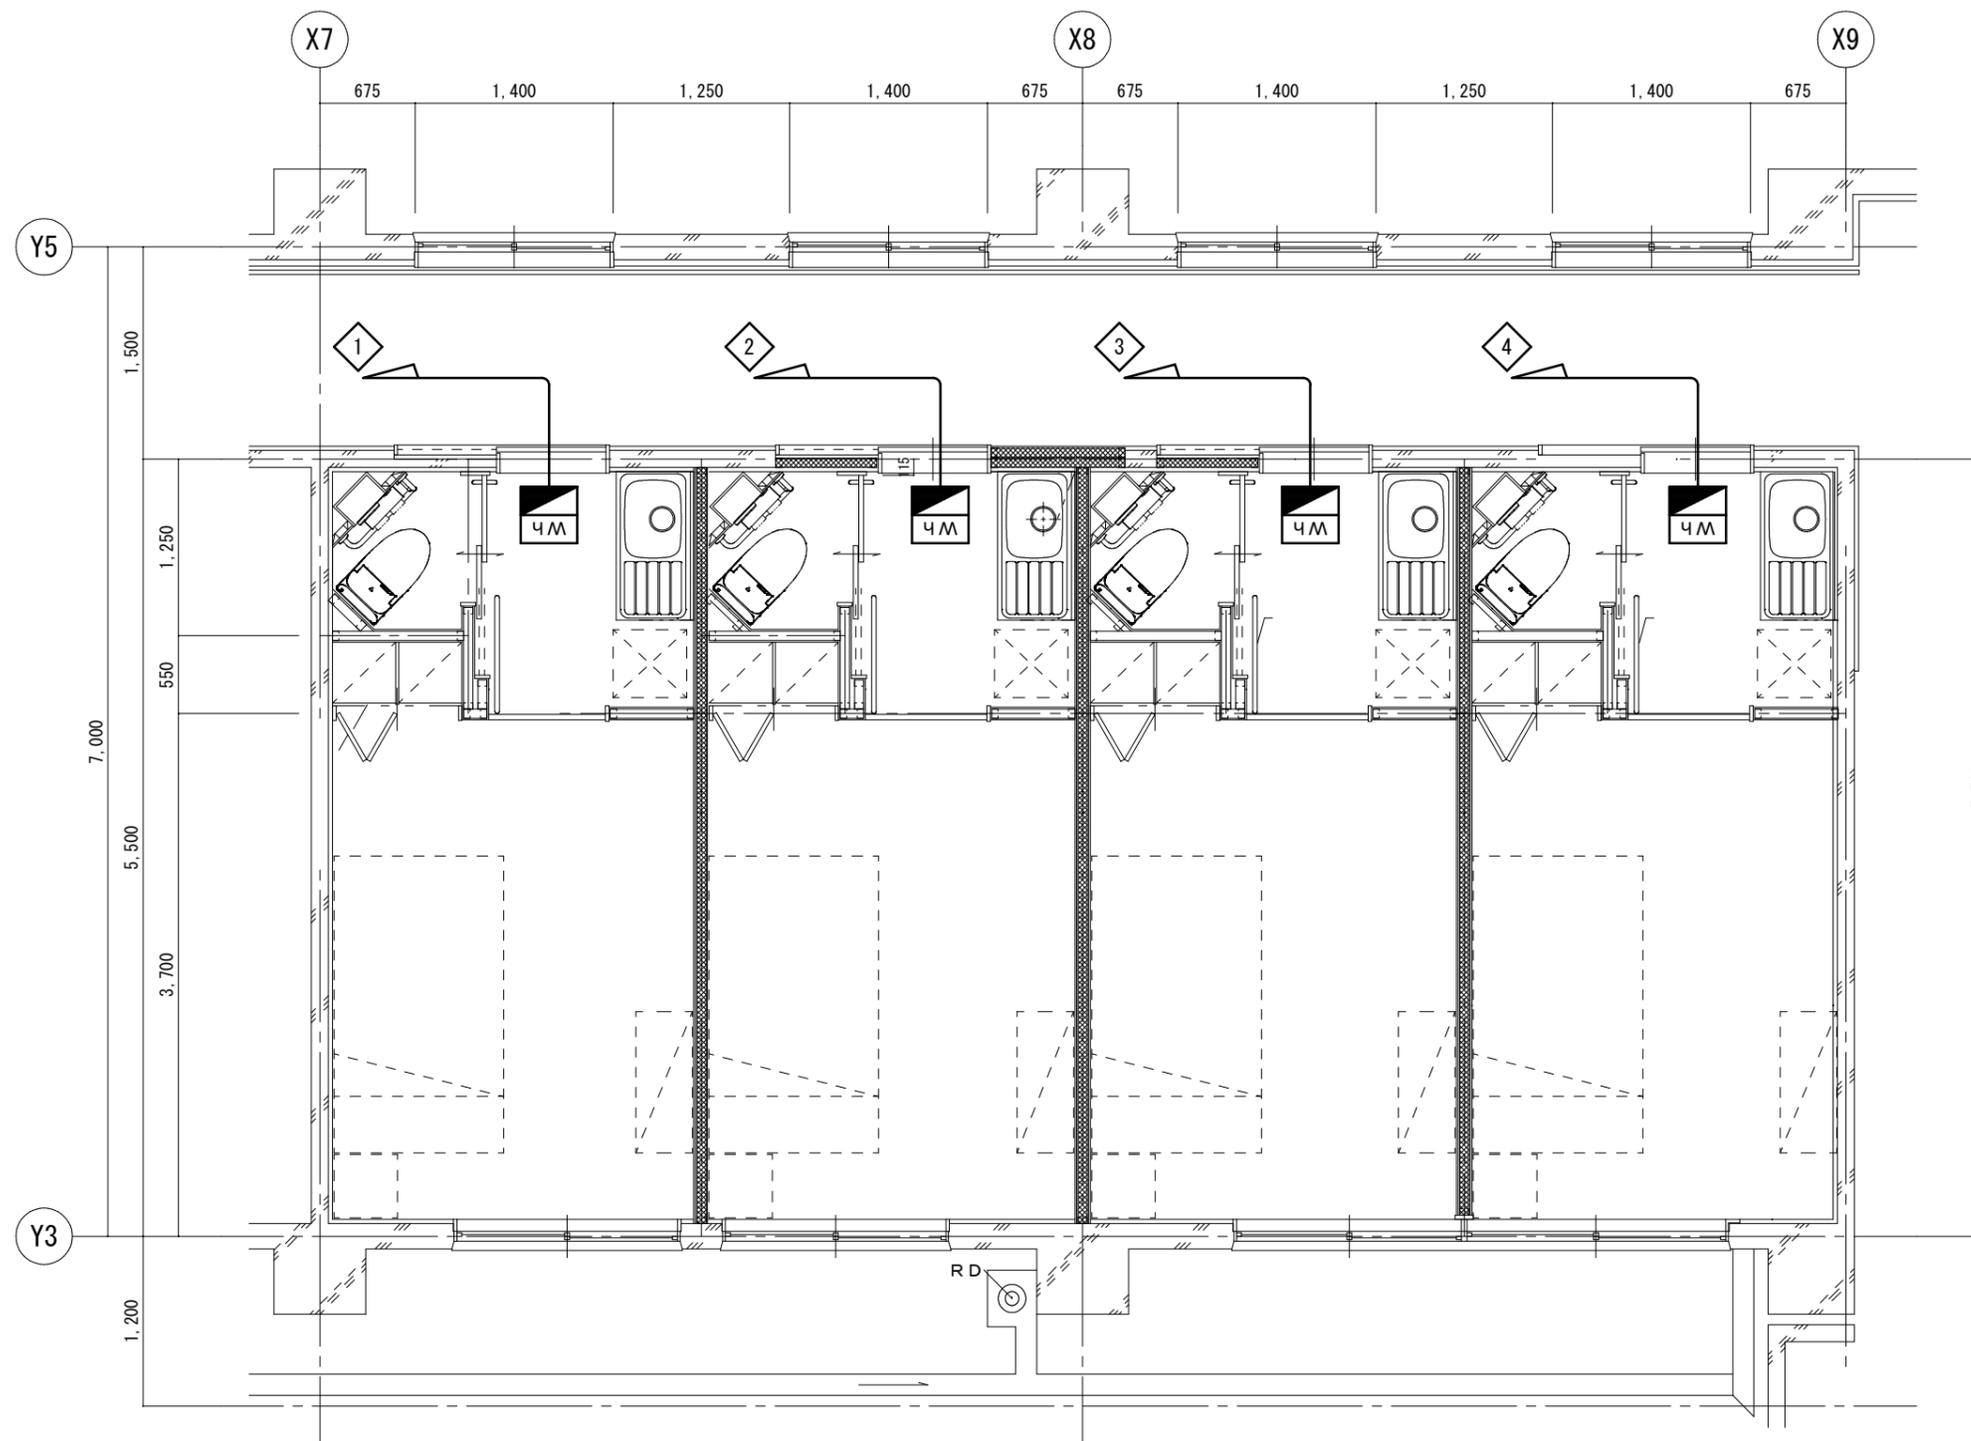
休憩室  
OF=2,400





















 株式会社 飯野 建築 工房 T. IINO ARCHITECT & ASSOCIATE 神奈川県知事登録 第 17056号 一級建築士 飯野 高明 大臣登録 第281630号	入札用 2022.12.26	担当	設計番号	縮尺	ベタニヤ・ホーム様 外壁改修及び設備更新+リノベーション工事	図面番号
		T. Iino	-	1:50	3階個室幹線図	E-09

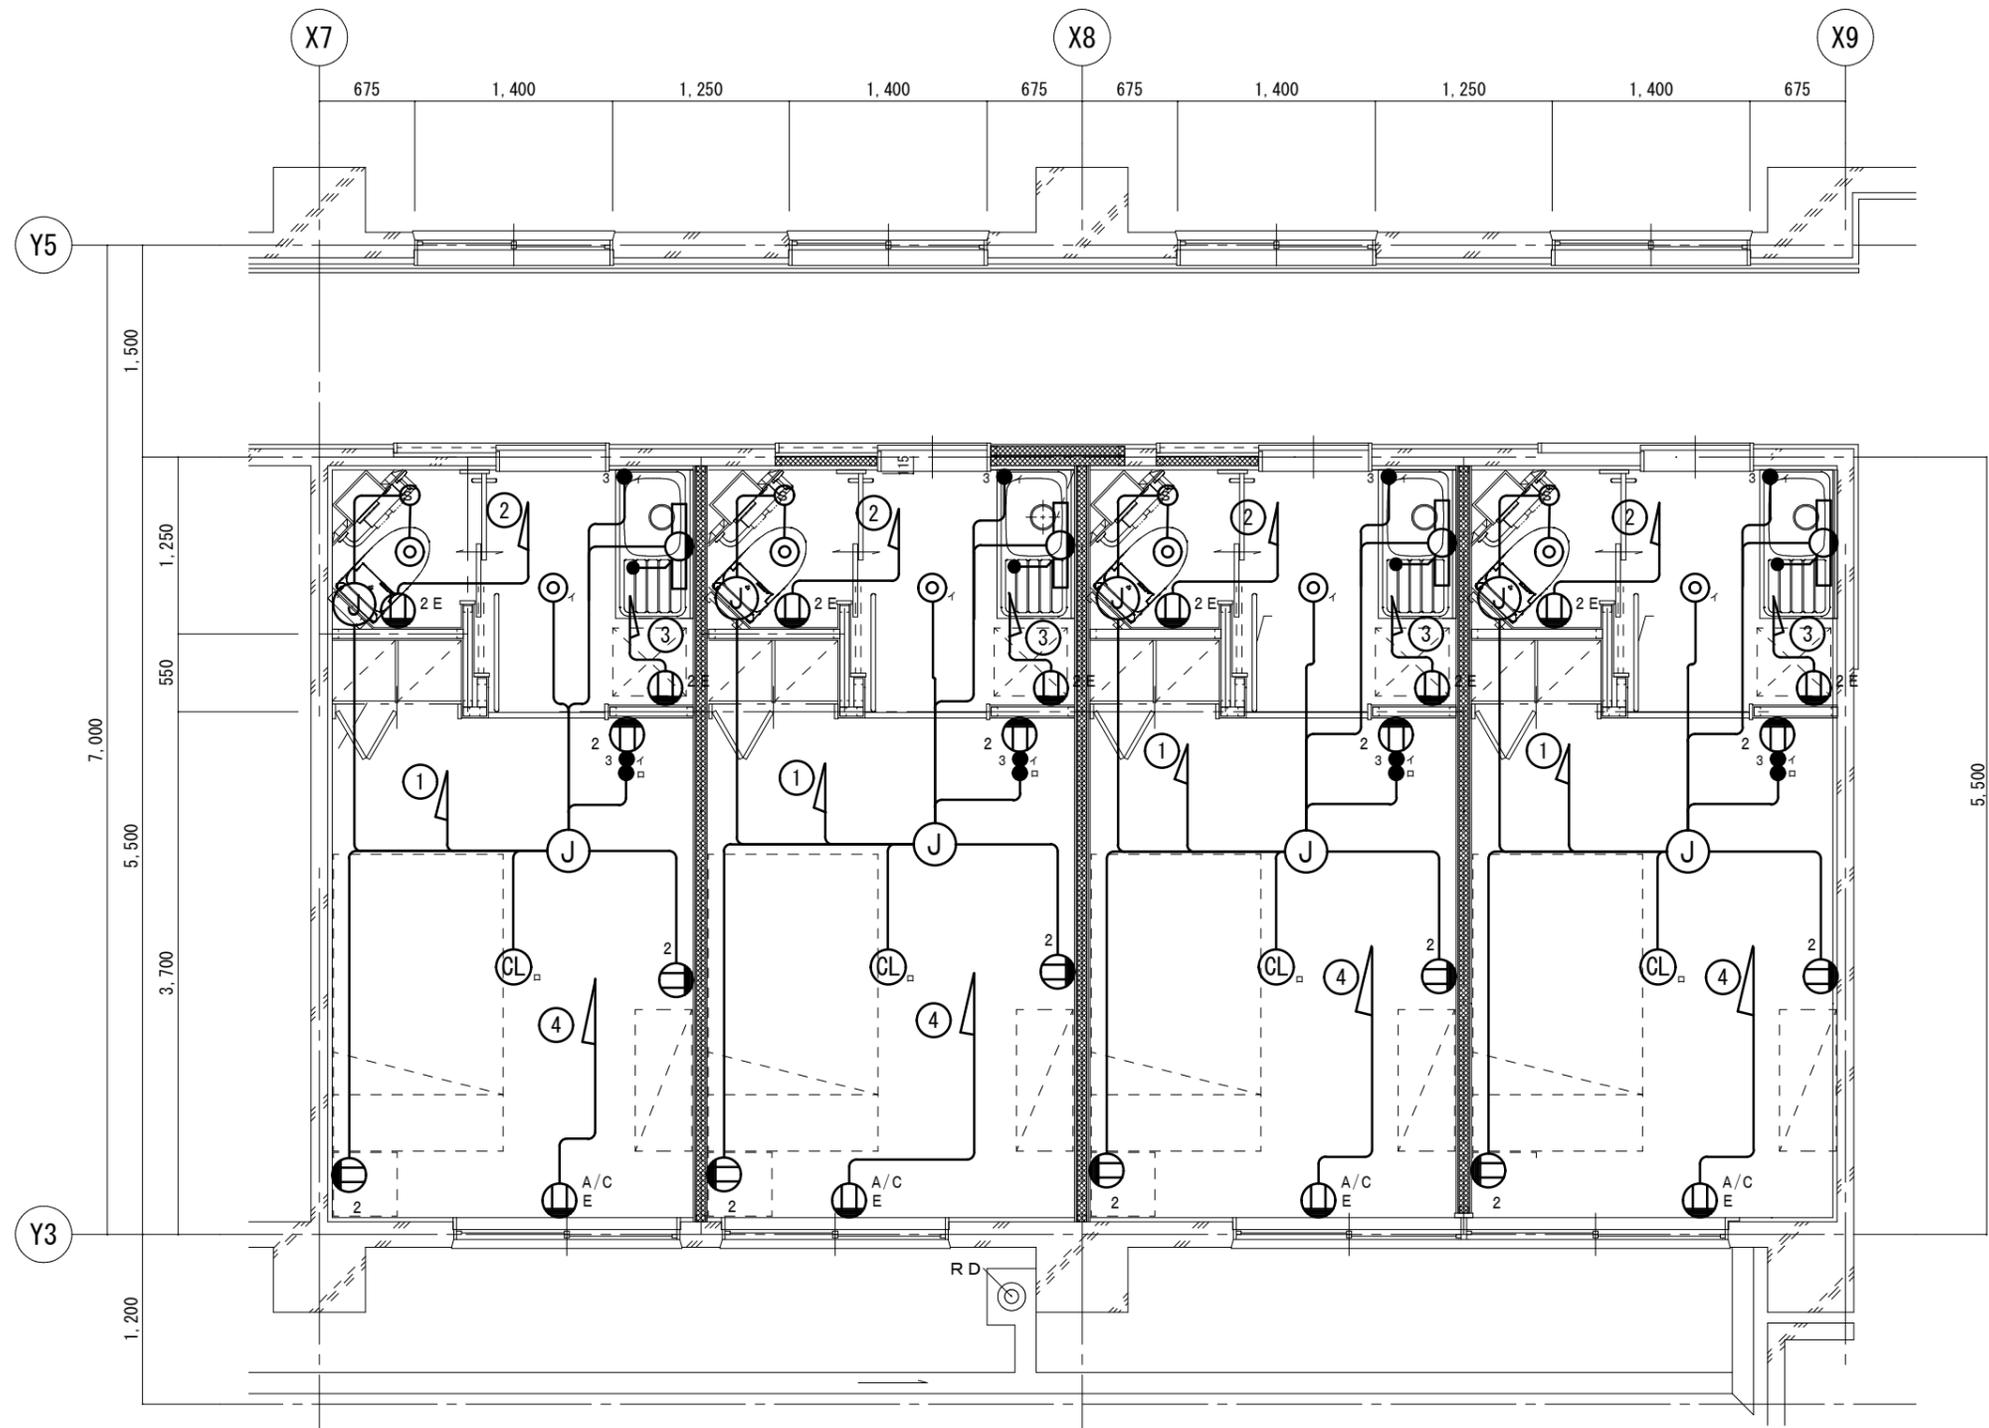

★電灯回路共用電源から使用

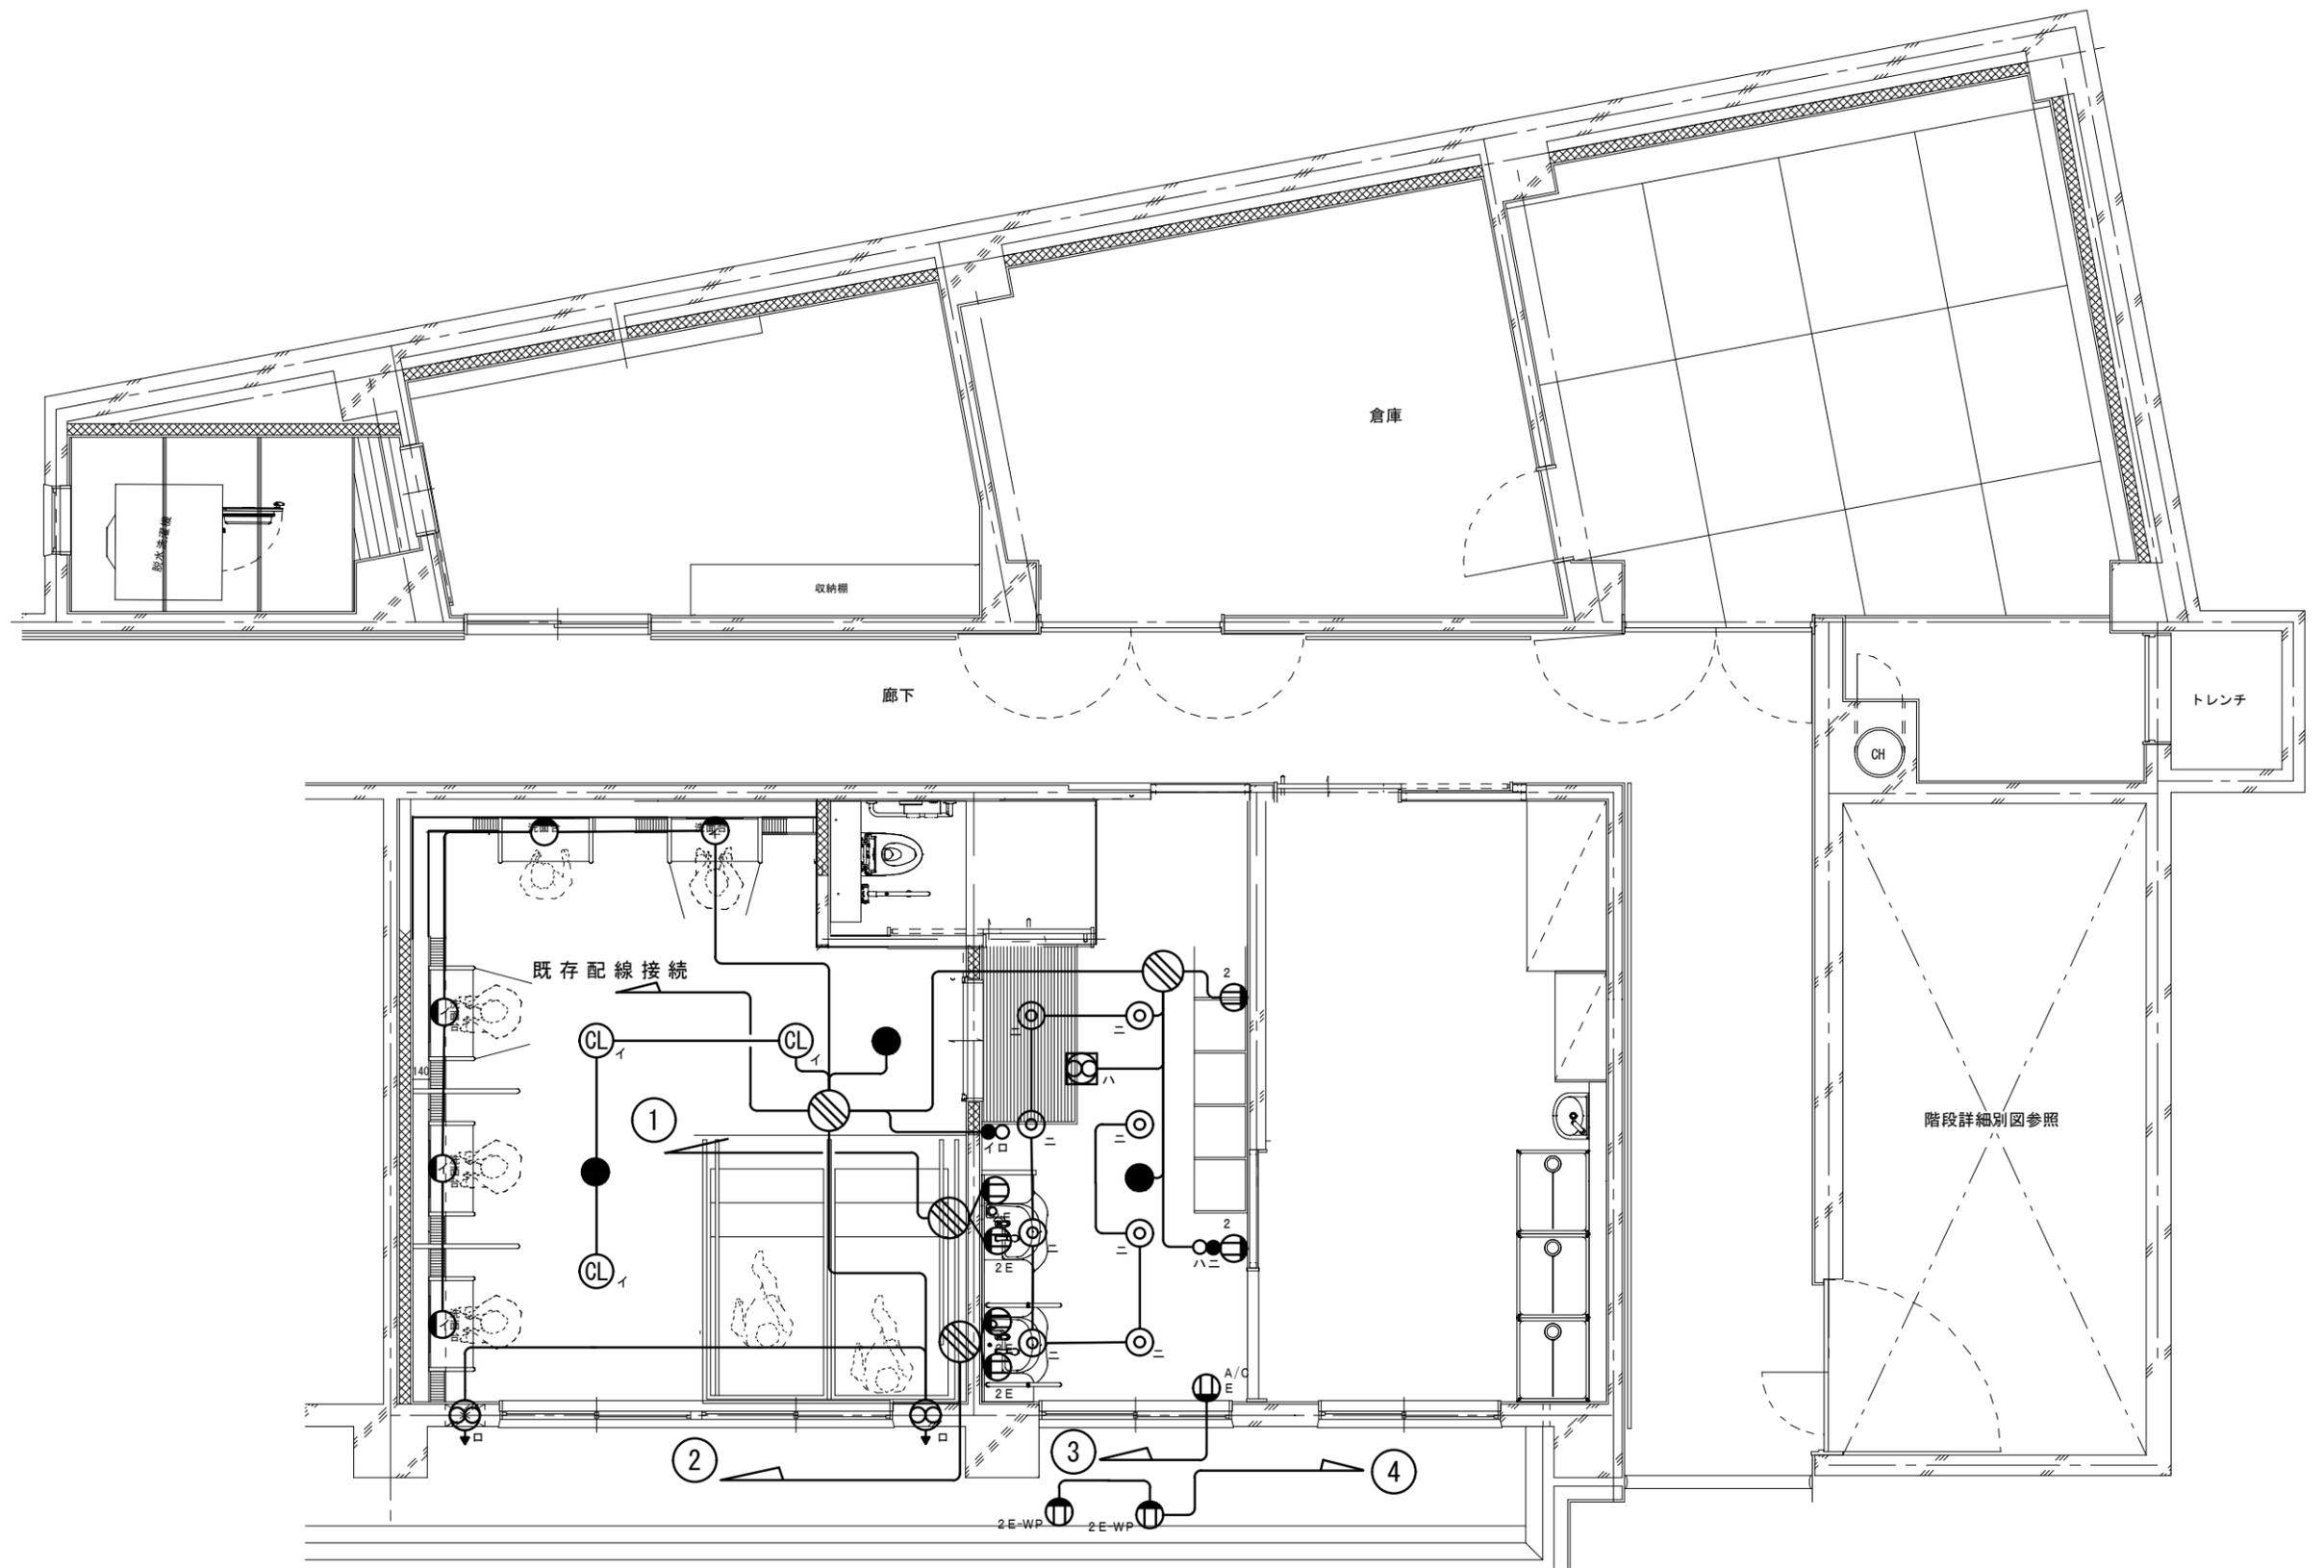

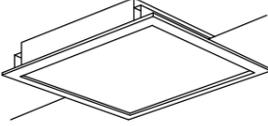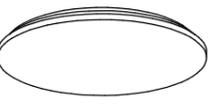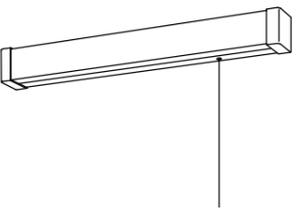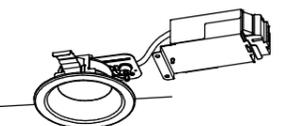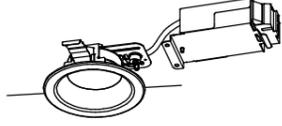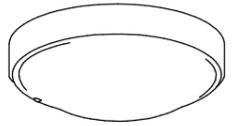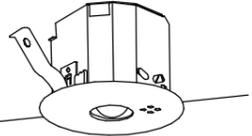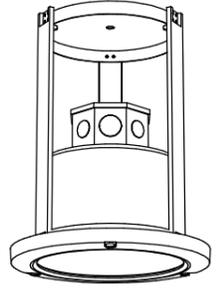1・3階廊下	25台	3階 個室 居間	4台	3階 個室 キッチン棚下灯	4台	3階 個室 トイレ	4台
LED FHP23形×3灯相当タイプ 埋込型  パナソニック 埋込XL553PFVKE9		LEDシーリングライト  パナソニック LGC31104		LEDブラケット 20形直管蛍光灯1灯器具相当  パナソニック LGB85038LE1		LEDダウンライト 60形電球1灯器具相当  パナソニック LGD1106NLE1	
3階 個室 キッチン・1階脱衣所	12台	浴室	6台	浴室	4台	廊下・脱衣所	12台
LEDダウンライト 100形電球1灯器具相当  パナソニック LGD3106NLE1		LEDシーリングライト 20形丸形蛍光灯1灯器具相当  パナソニック LGW51716WCF1		LEDダウンライト 100形電球1灯器具相当  パナソニック LRD3203NLE1		LED非常灯専用型リモコン自己点検機能付  パナソニック NNFB91605C	
浴室	2台	各階誘導灯	6台		25台		25台
LEDダウンライト  パナソニック NDG10800S		LED B級・BH形 避難口誘導灯片面型  パナソニック FA40316CLE1+FK20300					